

Rajz: GRAFIT-12/2013-3

I. TŰZSZAKASZ

Tűzszakasz határ

Jelölések:

- bontandó szerkezetek
- új falazott szerkezetek
- meglévő beton szerkezetek
- új beton szerkezetek (földtöréskorrekciós tervek)

DELTA MÉRNÖKI IRODA - VESZPRÉM JUTASI ÚT 21.

Saját készítésű strukturális terv és méretezési terv MÓDOSÍTÁS

Veszprém, Grunzyai utca, hrsz.: 9934/02

2012-10-17

M: 1:100

Tűzvédelmi munkarész kiviteli tervhez


Méret: 1:100

2013. február 21.

Készítette: Rózsa Sándor

Rajz: GRAFIT-12/2013-4

MUNKAKÖZI

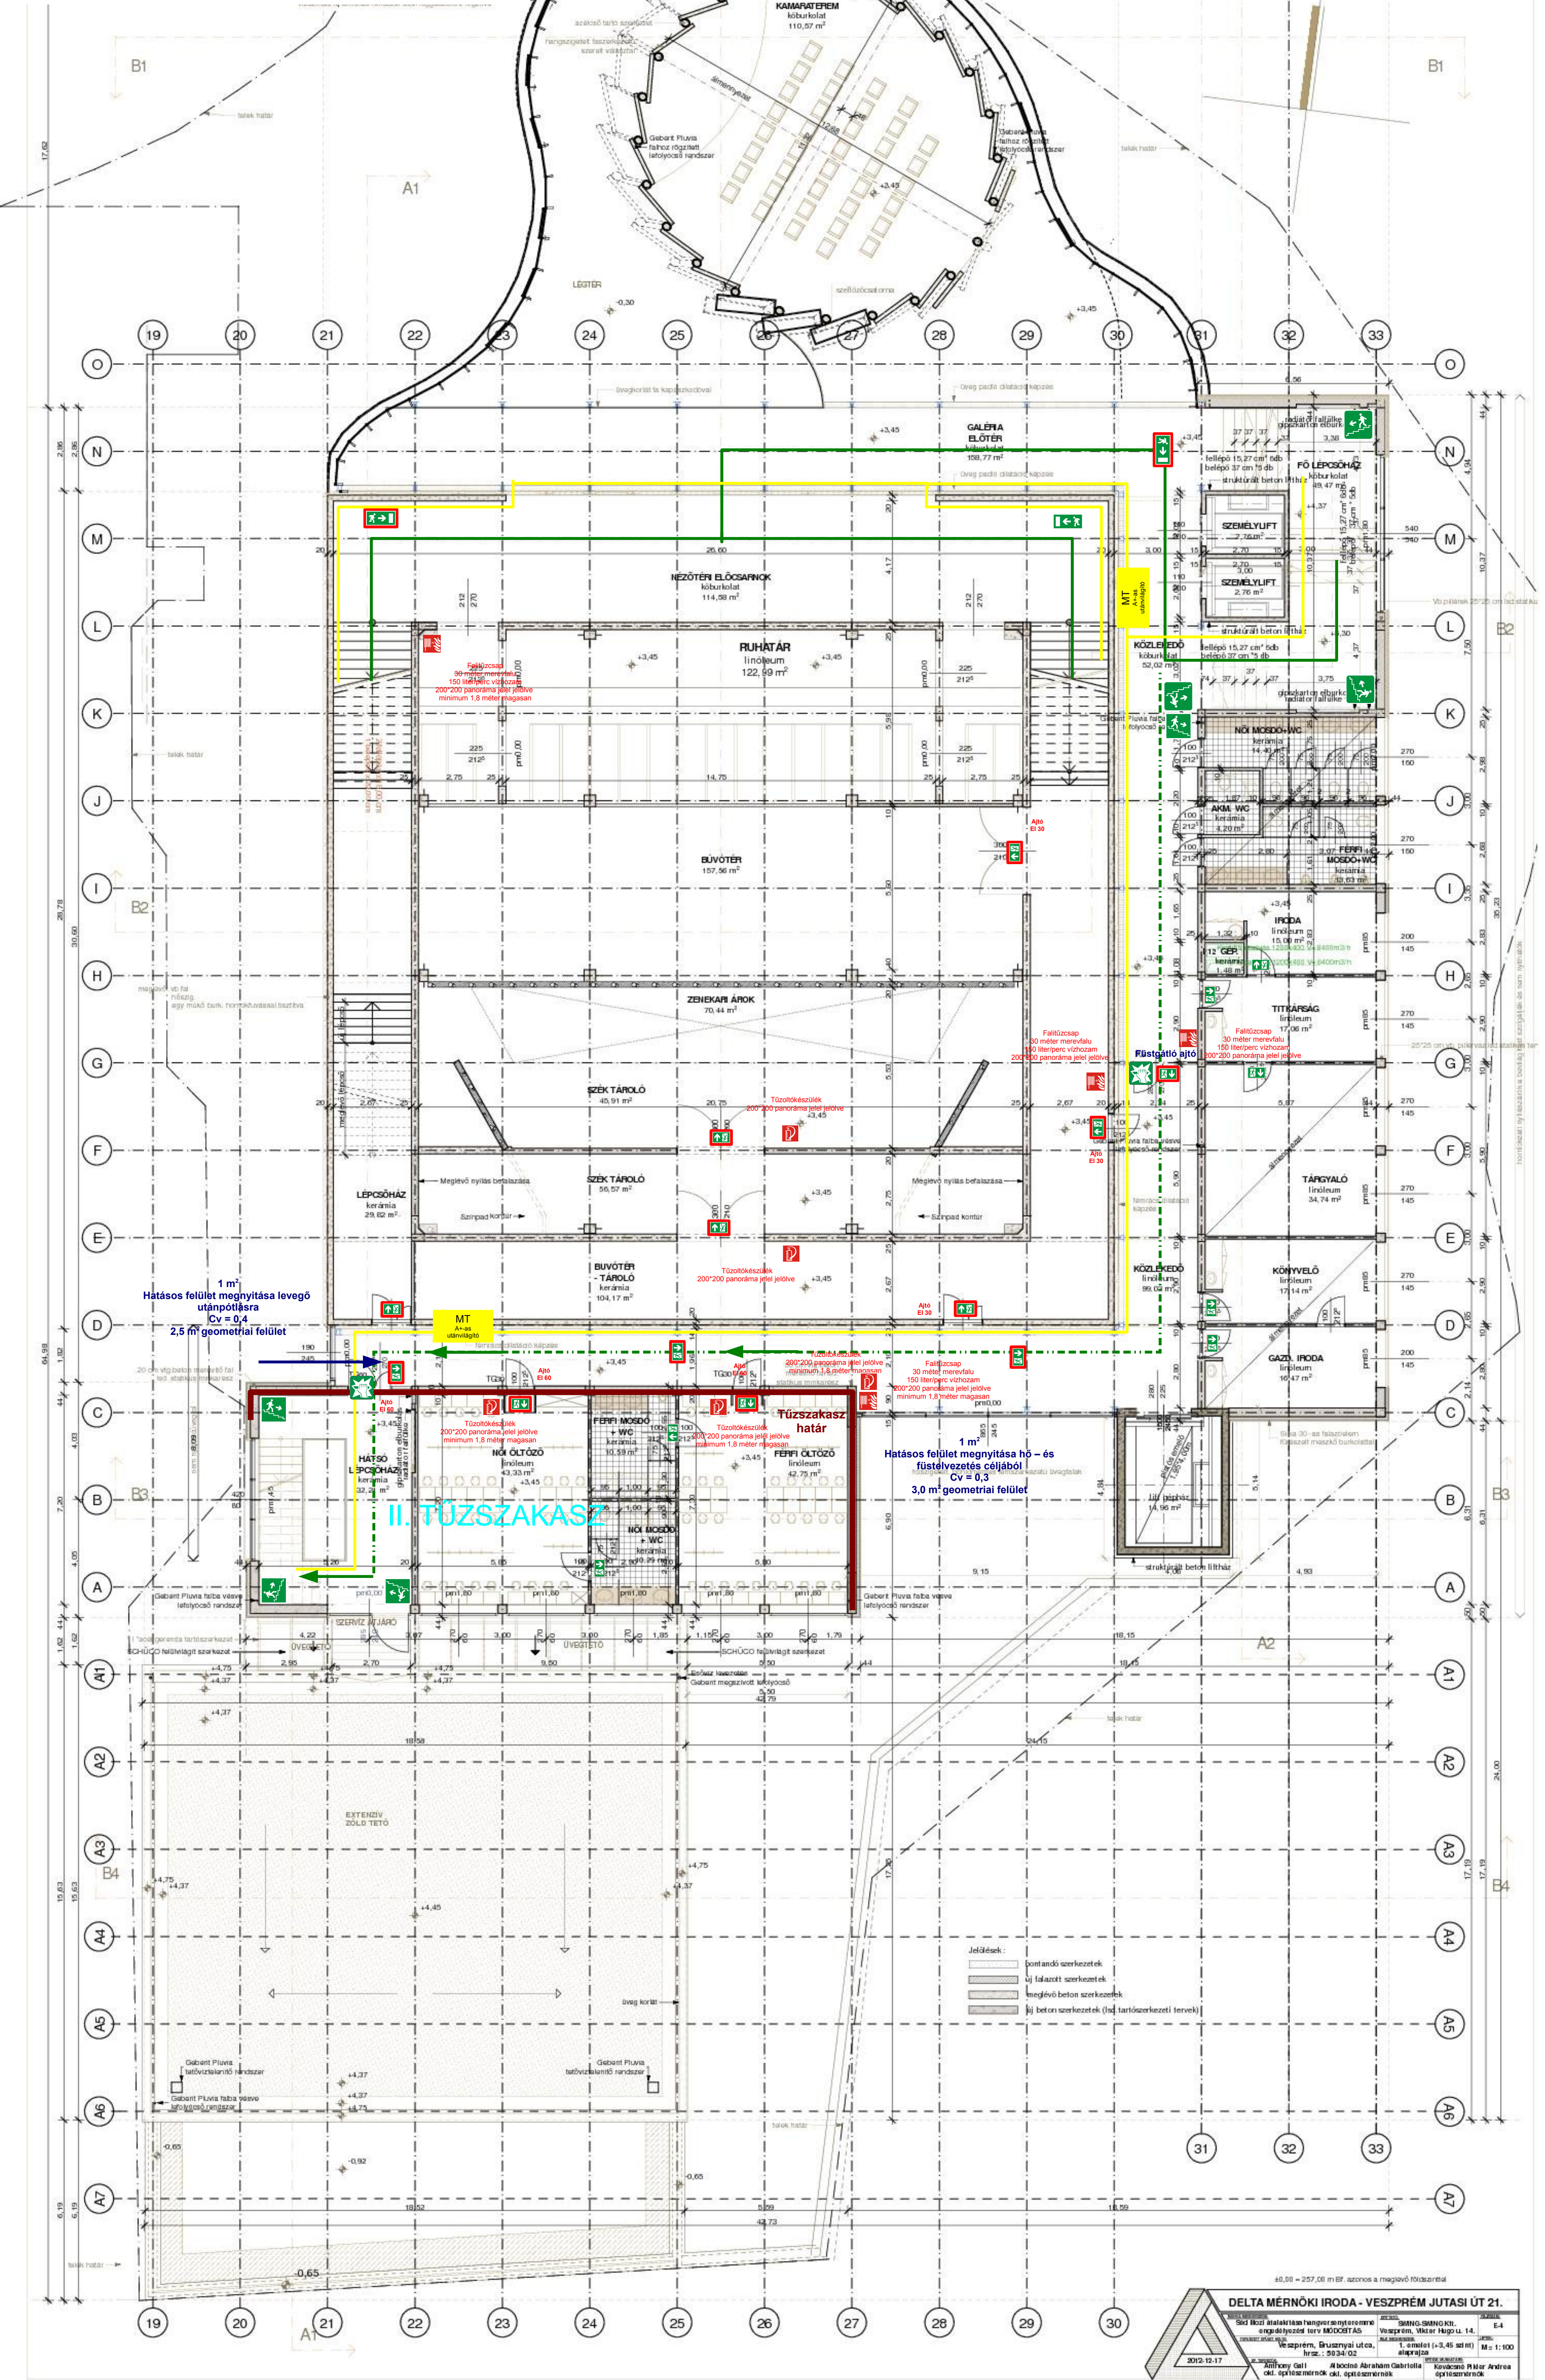

Tűzvédelmi munkarész kiviteli tervhez


Méret: 1:100

2013. február 21.

Készítette: Rózsa Sándor

Rajz: GRAFIT-12/2013-5

MUNKAKÖZI

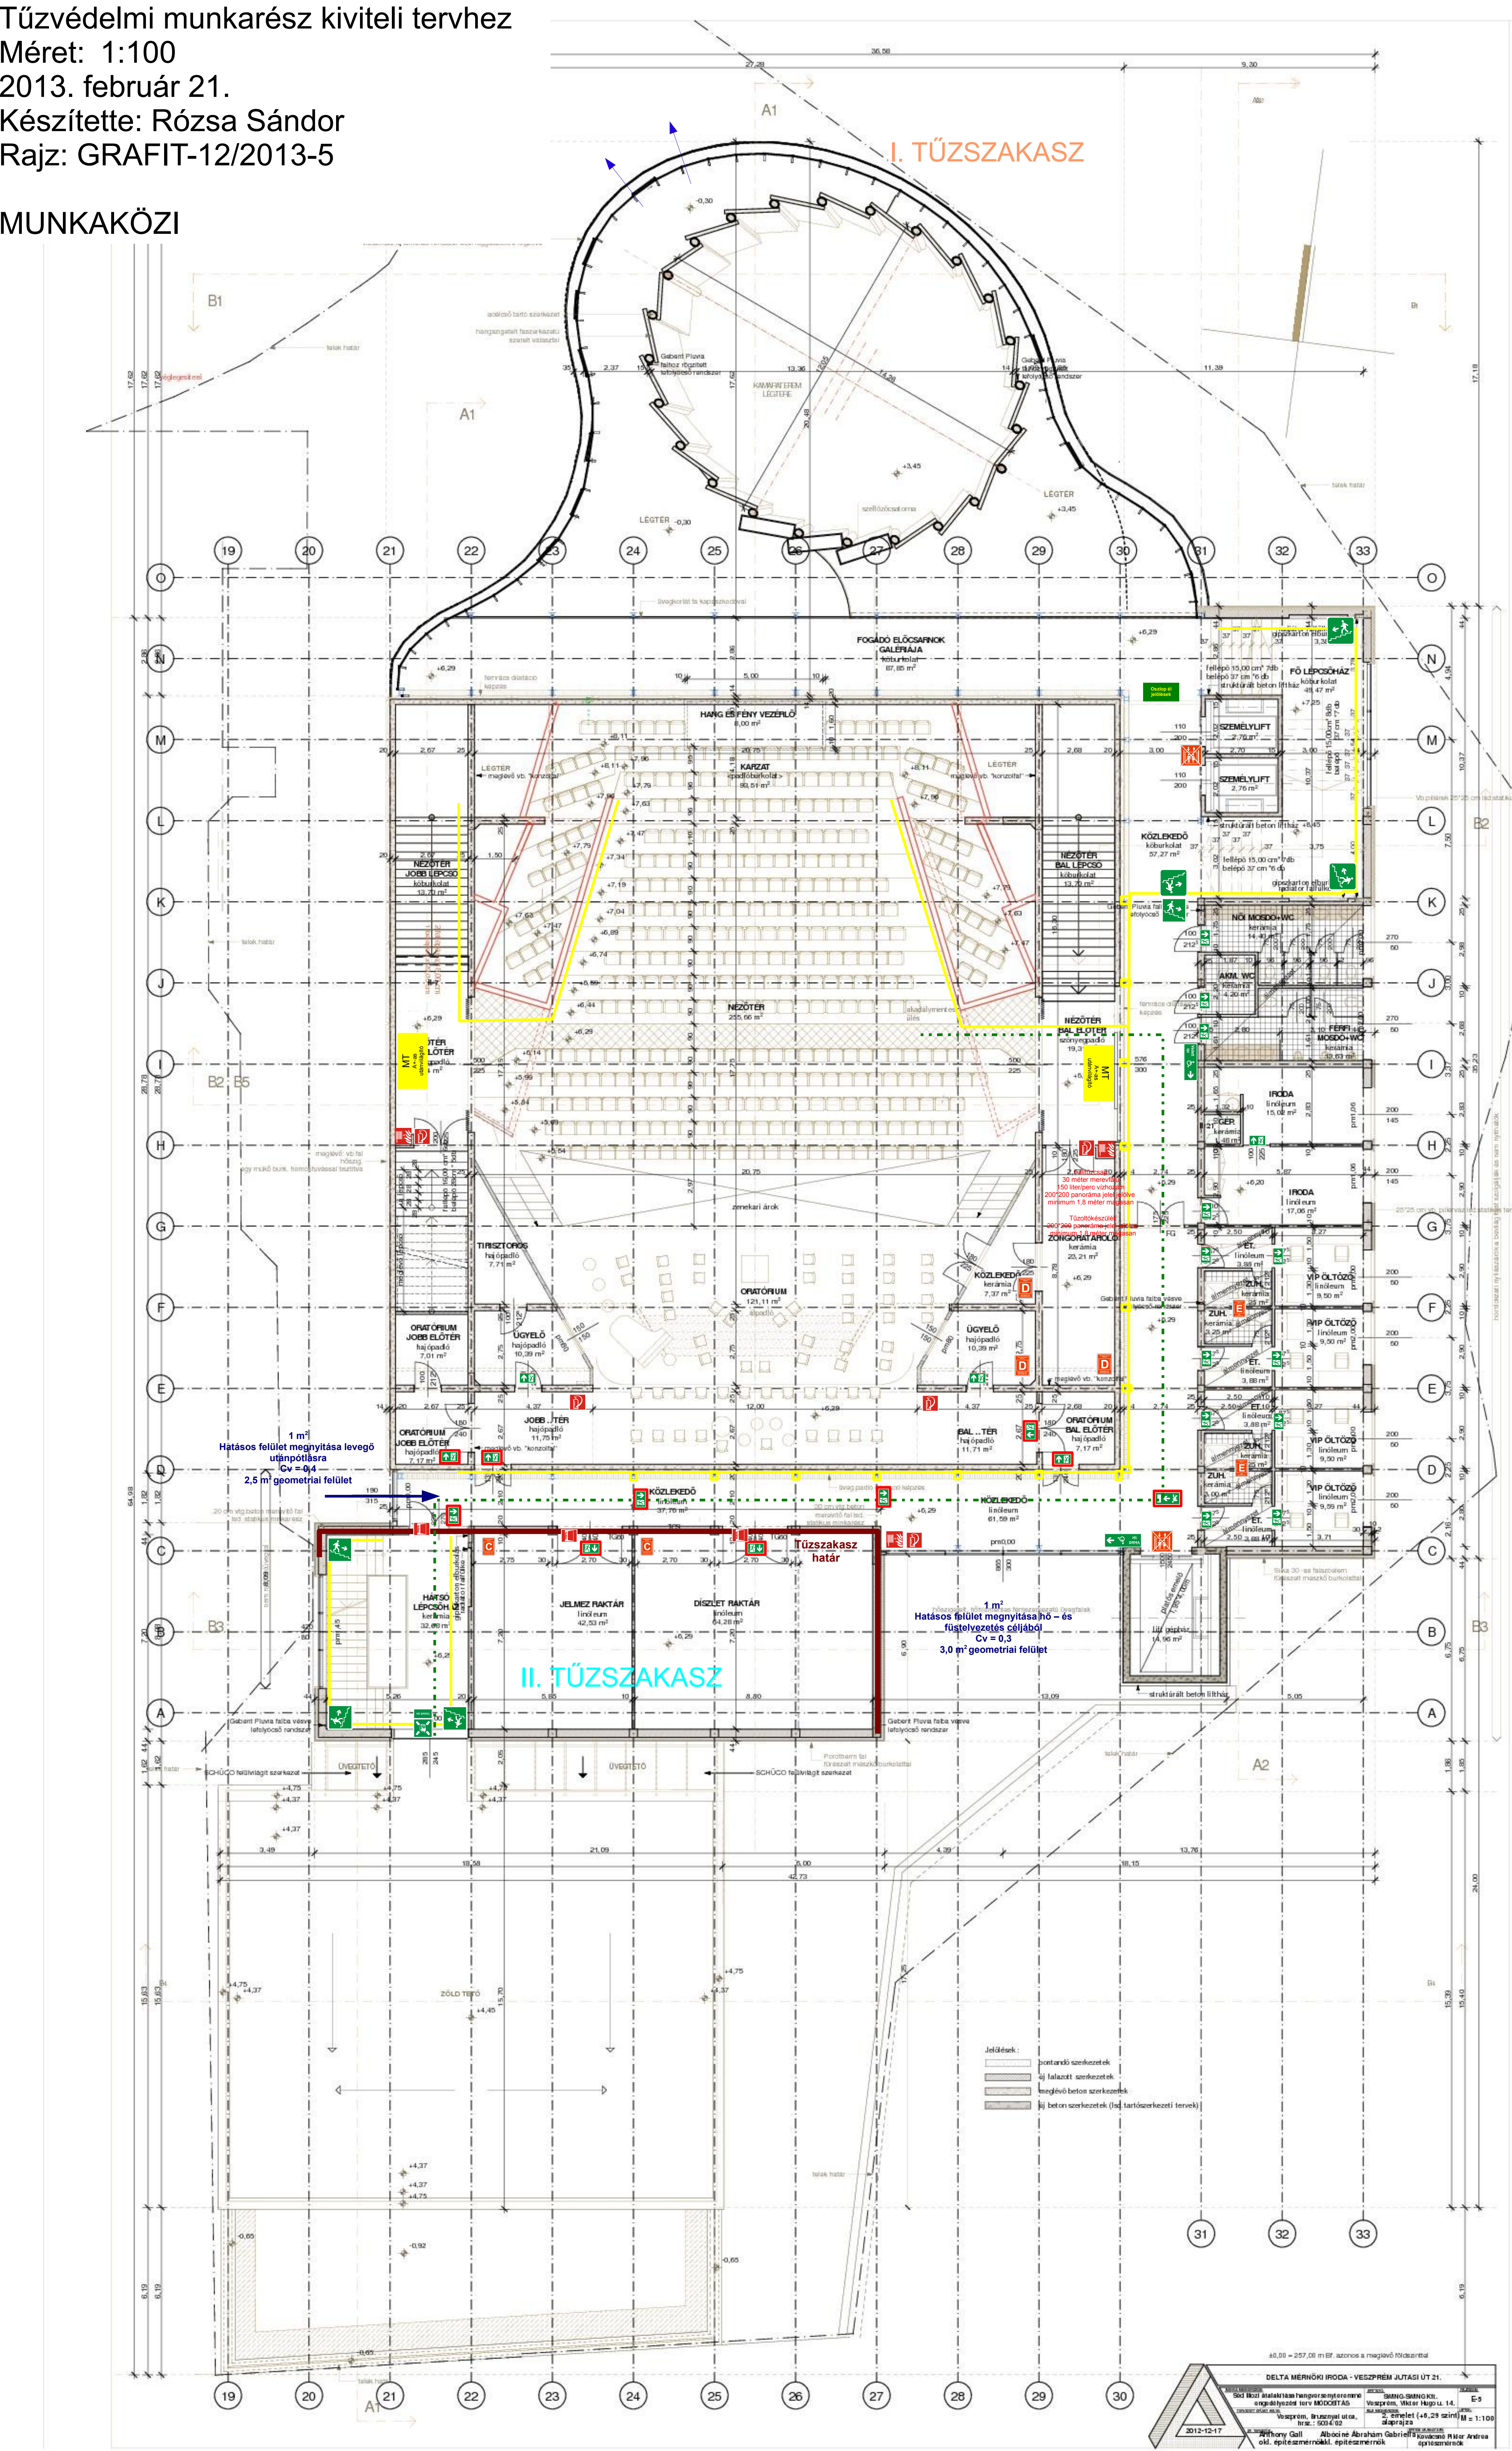

Tűzvédelmi munkarész kiviteli tervhez
Méret: 1:100
2013. február 21.
Készítette: Rózsa Sándor
Rajz: GRAFIT-12/2013-6

MUNKAKÖZI

